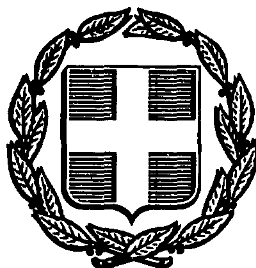


ΕΦΗΜΕΡΙΣ ΤΗΣ ΚΥΒΕΡΝΗΣΕΩΣ
ΤΗΣ ΕΛΛΗΝΙΚΗΣ ΔΗΜΟΚΡΑΤΙΑΣ

ΑΘΗΝΑ 11 ΑΥΓΟΥΣΤΟΥ 1986	ΤΕΥΧΟΣ ΤΕΤΑΡΤΟ	ΑΡΙΘΜΟΣ ΦΥΛΛΟΥ 647

ΠΕΡΙΕΧΟΜΕΝΑ

ΑΠΑΛΛΟΤΡΙΩΣΕΙΣ

ΑΠΟΦΑΣΕΙΣ

Αριθ. 1032 (1)

Καθορισμός των ορίων του αιγιαλού και δημιουργία ζώνης παραλίας στη θέση «ΠΑΡΑΛΙΑ» Κοινότητας Πλαταριάς Ν. Θεσπρωτίας.

Ο ΝΟΜΑΡΧΗΣ ΘΕΣΠΡΩΤΙΑΣ

Έχοντας υπόψη:

1. Τις διατάξεις των άρθρων 1 μέχρι και 7 του Α.Ν. 2344/1940 «περί αιγιαλού και παραλίας», όπως τροποποιήθηκαν και συμπληρώθηκαν με τις διατάξεις:

α) Του άρθρου 13 του Ν. 1078/1980 και β) του άρθρου 23 του Ν. 1337/1983.

2. Τις διατάξεις της παραγράφου 9 του άρθρου 1 του Κεφαλαίου Β' της 0.208/181/26.4.1982 (ΦΕΚ 214/26.4.1982 τεύχος Β') κοινής απόφασης των Υπουργών Προεδρίας Κυβερνήσεως και Οικονομικών «Αναμόρφωση Συλλογικών Οργάνων Γνωμοδοτικής και Αποφασιστικής αρμοδιότητας του Υπουργείου Οικονομικών».

3. Την από 8.4.1986 έκθεση της «Επιτροπής καθορισμού των ορίων του αιγιαλού και παραλίας και θέσεων αμμοληψίας», που καθόρισε τα όρια του αιγιαλού και της παραλίας στην περιοχή «ΠΑΡΑΛΙΑ» Κοινότητας Πλαταριάς – Θεσπρωτίας και το από 13.11. 1985 με κλίμακα 1:500 τοπογραφικό διάγραμμα του Γιάννη Γραμμένου Τοπ. Μηχανικού με σύμβαση στη Δ/νση Τεχν. Υπηρεσιών Ν. Θεσπρωτίας, που θεωρήθηκε την 13.11.1986 από τη Διεύθυνση Τεχνικών Υπηρεσιών της Νομαρχίας Θεσπρωτίας και συνοδεύει την έκθεση της προαναφερομένης Επιτροπής.

4. Τη σύμφωνη γνώμη του Γενικού Επιτελείου Ναυτικού, που διατυπώθηκε στο Αριθ. 187.2/84/86 – Αριθ. Σ. 267/3.3.1986 έγγραφό του.

5. Τις διατάξεις του άρθρου 1 της παραγράφου 1 του Ν. 3200/1955 (ΦΕΚ 97/Α/1955) «περί διοικητικής αποκεντρώσεως» σε συνδυασμό με τις διατάξεις του από 28.6.1955 Β. Δ/τος «περί εξαιρέσεως από της κατά το άρθρο 1 παράγραφος 1 του Ν. 3200/1955 αρμοδιότητος των Νομαρχών, αντικειμένων τινών αρμοδιότητος του Υπουργού Οικονομικών», του Β.Δ. 704/1970 και του άρθρου 1 παράγραφος 5 του Π.Δ. 71/25.2.1984, σχετικά με τη μεταβίβαση αρμοδιοτήτων του Υπουργού Οικονομικών στους Νομάρχες και στις περιφερειακές Αρχές διανομαρχιακού επιπέδου, αποφασίζουμε:

1. Επικυρώνουμε την από 8.4.1986 έκθεση της Επιτροπής καθορισμού των ορίων του αιγιαλού και παραλίας και θέσεων αμμοληψίας, καθώς και το από 13.11.1985 τοπογραφικό διάγραμμα, που την συνοδεύει, το οποίο συντάχθηκε από τον Γιάννη Γραμμένο τοπογράφο μηχανικό, με κλίμακα 1:500 και θεωρήθηκε την 13.11.1985 από τη Διεύθυνση Τεχνικών Υπηρεσιών της Νομαρχίας Θεσπρωτίας, επί του οποίου η πιο πάνω Επιτροπή, με κόκκινη γραμμή καθόρισε τα όρια του αιγιαλού, στη θέση «ΠΑΡΑΛΙΑ»της Κοινότητας Πλαταριάς – Θεσπρωτίας και με κίτρινη γραμμή τα όρια της παραλίας στην ίδια θέση.

2. Η απόφαση αυτή μαζί με την έκθεση και το διάγραμμα, που προαναφέραμε, να δημοσιευθούν στην Εφημερίδα της Κυβερνήσεως σύμφωνα με τις διατάξεις του άρθρου 13 του Ν. 1078/1980.

Ηγουμενίτσα, 9 Μαΐου 1986

Ο Νομάρχης

ΠΑΝ. ΣΚΑΛΤΣΑΣ

ΕΚΘΕΣΗ ΕΠΙΤΡΟΠΗΣ ΚΑΘΟΡΙΣΜΟΥ ΤΩΝ ΟΡΙΩΝ ΤΟΥ ΑΙΓΙΑΛΟΥ

Δια τον καθορισμό πρώτη φορά των φορίων του αιγιαλού στα παράλια της Κοινότητας Πλαταριάς.

Στην Ηγουμενίτσα σήμερα 8.4.1986 οι υπογραμμένοι:

1. Βασίλης Παππάς, οικ. Έφορος, ως Πρόεδρος

2. Γιάννης Γραμμένος, υπάλλ. Δ.Τ.Υ.Ν.Θ. ως μέλος

3. Χρήστος Αποστολάκης, Λιμενάρχης, ως μέλος αποτελούντες την επιτροπή καθορισμού των ορίων του αιγιαλού σύμφωνα με το άρθρο 74 του Π.Δ. 636/77 και της αριθ. 2335/1.7.82 αποφάσεως του Νομάρχη (παρ. 1 άρθρου 63 του Π.Δ. 636/77) πήγαμε στην παρακάτω περιοχή την 13.12.85.

Λάβαμε υπ' όψη:

1. Την από 24.3.84 αίτηση της κοιν. Πλαταριάς με την οποία ζητείται ο καθορισμός των ορίων του αιγιαλού στα παράλια της Κοιν. Πλαταριάς.

2. Το τοπογραφικό και υψομετρικό διάγραμμα που συντάχθηκε από τον Γραμμένο Γιάννη, Τοπογράφο Μηχ. με σύμβ. της Δ.Τ.Υ. Ν.Θ. την 13.11.1985 σε κλίμακα 1:3000.

3. Τις διατάξεις του Α.Ν. 2344/40 όπως αυτός τροποποιήθηκε όπως και την προς αυτόν σχετικά Δικαστική και Διοικητική Νομολογία.

4. Την αντίληψη που σχηματίσαμε για το πλάτος της βρεχόμενης ζώνης της ξηράς και άλλων στοιχείων όπως:

α) Μορφολογία της περιοχής

β) Κατάσταση της ακτής

γ) Κατάσταση του θαλάσσιου χώρου

δ) Παλίρροιες και θαλάσσια ρεύματα

ε) Επικρατούσες καιρικές συνθήκες

5. Το αρ. Σ. 267/187.2/84/86/3.3.86 έγγραφο του Υ.Ε.Α. – Γ.Ε.Ν.

6. Λοιπά στοιχεία τα οποία έλαβε υπ' όψη η επιτροπή, όπως παλιά διαγράμματα, μαρτυρικές καταθέσεις και τα συμπεράσματα που έβγαλε από αυτά η Επιτροπή, αποφασίζει:

1. Καθορίζει στο τοπογραφικό διάγραμμα


α) Την οριογραμμή του αιγιαλού με κόκκινη συνεχή πολυγωνική γραμμή Κ0, Κ1, Κ2, ...Κ13 της οποίας οι κορυφές εξασφαλίζονται από οικοδομές – μάντρες – σιδερένιους πασσάλους όπως φαίνεται στο τοπογραφικό διάγραμμα.

β) Την οριογραμμή της παραλίας με κίτρινη συνεχή πολυγωνική γραμμή Κ0', Κ1', Κ2',......Κ13' της οποίας οι κορυφές εξασφαλίζονται από οικοδομές – μάντρες – σιδερένιους πασσάλους όπως φαίνεται στο τοπογραφικό διάγραμμα και σε απόσταση 10μ από την οριογραμμή του αιγιαλού.

2. Αποφαίνεται ότι δεν υφίσταται αιγιαλός παλιός.

Η Επιτροπή

Β. ΠΑΠΠΑΣ, Γ. ΓΡΑΜΜΕΝΟΣ, Χ. ΑΠΟΣΤΟΛΑΚΗΣ

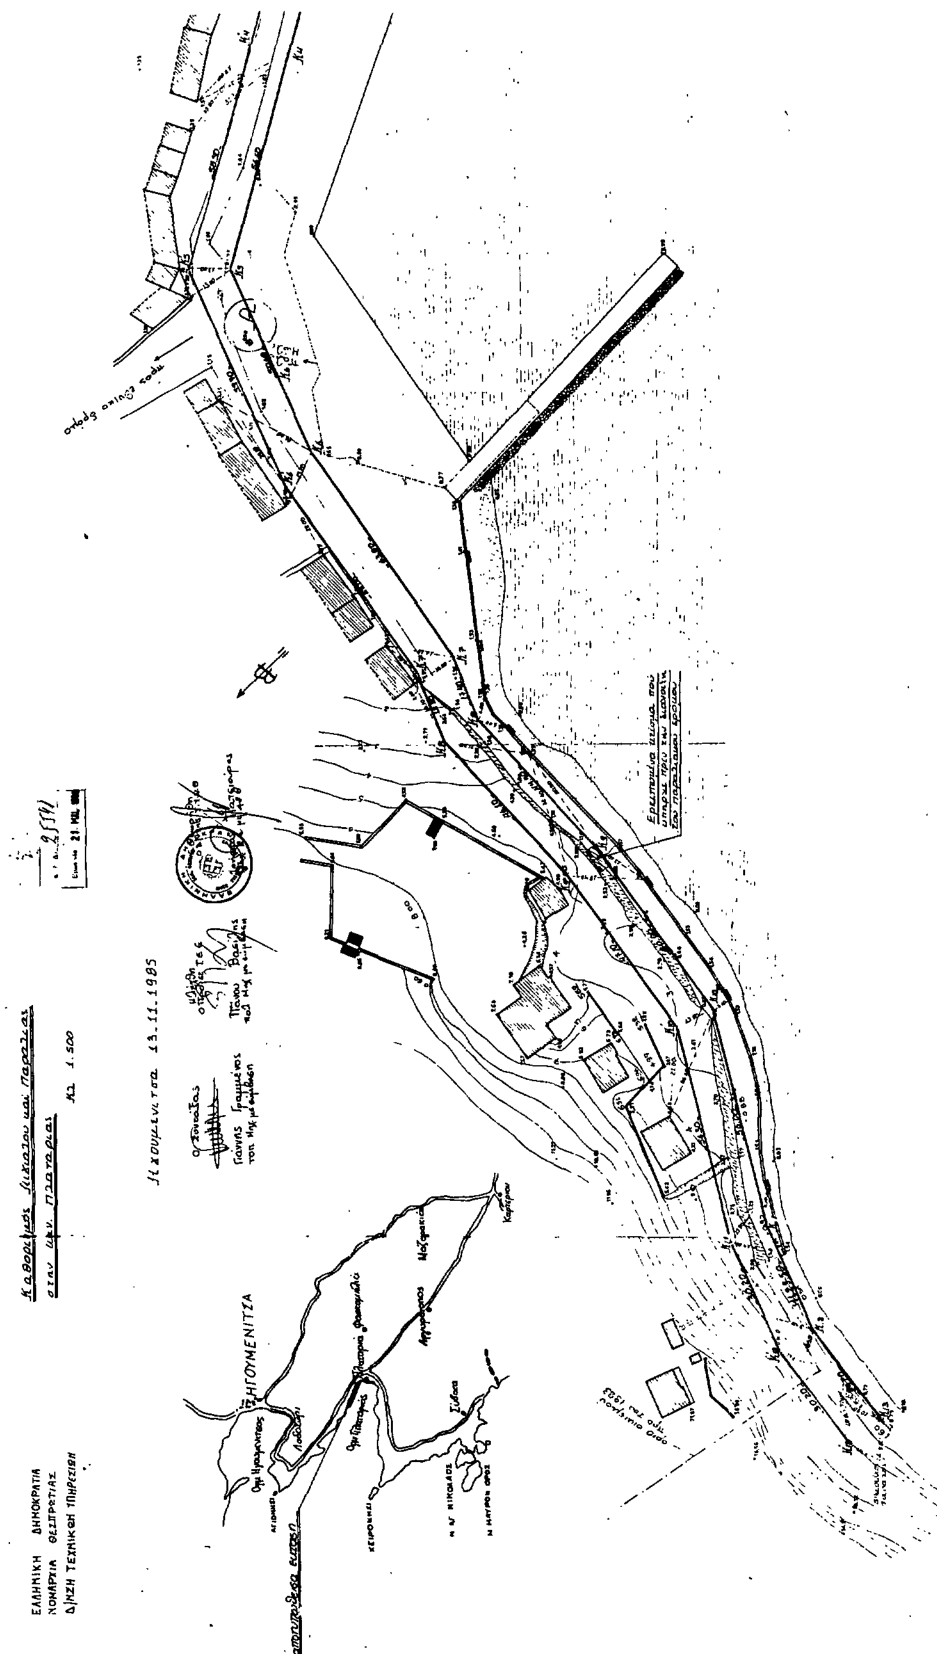

Υπόμνημα Επιτροπής

1. Το τοπογραφικό διάγραμμα αυτό συνοδεύει την από 13.12.85 έκθεση της επιτροπής καθορισμού των ορίων του αιγιαλού
2 ——— (λεπτή) Κο, Κ1, Κ2, .. Κ5 οριογραμμή αιγιαλού
——— (παχειά) Κ'ο, Κ'1, Κ'2 .. Κ'5 οριογραμμή παραλίας
3 Οι κορυφές των οριογραμμών εξασφαλίζονται όπως φαίνεται στο διάγραμμα με αποστάσεις από σταθερά σημεία
4 Δεν υπάρχουν κτίσματα στην ζώνη της παραλίας εκτός από ένα περίπτερο τσιγάρων που φαίνεται στην θέση Α και τριών (3) προχείρων στεγάστρων για λουόμενους που φαίνονται στην θέση Β

Ο Πρόεδρος
Βασίλης Παππάς
οικον. υπαλ. Α.Τ. 4

Τα μέλη
1. Ο Δ.Τ.Υ.Ν.Θ
α/α
Γραμμένα Γιάννης
Τοπ. Μηχ. με [illegible]
2. Ο Λιμενάρχης
Χρήστος Αποστολάκης
Υποπλοίαρχος Λ.Σ.

Ρυμοτομικό σχέδιο νέου οικισμού

όριο οικισμού προ 70-

ΠΟΛΕΟΔΟΜΙΑ

ΑΠΟΦΑΣΕΙΣ

Αριθ. οικ. 83886 (2)

Προσδιορισμός χρήσης τεμαχίου αγροκτήματος Αντιφιλίππων για ίδρυση βιομηχανικής μονάδας επεξεργασίας ξύλου στο Ν. Καβάλας.

Ο ΝΟΜΑΡΧΗΣ ΚΑΒΑΛΑΣ

Έχοντας υπόψη:

1) Τον Ν. 1512/1985 «Περί τροποποιήσεως και συμπληρώσεως πολεοδομικών διατάξεων και ειδικότερα το άρθρο 3 αυτού περί καθορισμού χρήσεων παραχωρουμένων δημοσίων εκτάσεων.

2) Τη γνώμη της Δ/νσεως Γεωργίας Καβάλας που διατυπώνεται στο υπ' αριθ. πρωτ. Γ' 175178/26.9.1985 έγγραφό της και συνοδεύεται από τις γνώμες των:

α) Κοινοτικού Συμβουλίου

β) Δ.Τ.Υ.

3) Την υπ' αριθ. 83017/23.4.1985 γνωμάτευση του ΤΠ και ΠΕ Νομ. καβάλας.

Επειδή δεν υπάρχει αντίρρηση από πολεοδομική άποψη για ανέγερση της υπόψη βιομηχανικής μονάδας.

Επειδή το υπόψη τεμάχιο βρίσκεται μακριά από το καθορισμένο πρόσφατα με απόφασή μας όριο του οικισμού Αντιφιλίππων, αποφασίζουμε:

Ότι το υπ' αριθ. 1216α τεμάχιο του αγροκτήματος Αντιφιλίππων επιφάνειας 1000 τ.μ. και χαρακτηρισμένο σαν ρέμα που πρόκειται να παραχωρηθεί συμπληρωματικά στον Σταύρο Ευγενιάδη είναι κατάλληλο για τη δημιουργία βιομηχανικής μονάδας επεξεργασίας ξύλου.

Το υπόψη τεμάχιο φαίνεται στο συνημμένο τοπογραφικό διάγραμμα σε κλίμακα 1:2.000 που είναι θεωρημένο από την Προϊσταμένη του ΤΠ και ΠΕ.

Η απόφαση αυτή να δημοσιευθεί στην Εφημερίδα της Κυβερνήσεως.

Καβάλα, 6 Μαΐου 1986

Ο Νομάρχης

Γ. ΜΠΕΛΤΣΙΟΣ

ΕΛΛΗΝΙΚΗ ΔΗΜΟΚΡΑΤΙΑ

ΝΟΜΑΡΧΙΑ ΚΑΒΑΛΑΣ

ΤΜΗΜΑ ΠΟΛΕΟΔ. ΚΑΙ ΠΟΛΕΟΔ. ΕΦΑΡΜΟΓΩΝ

ΠΡΟΧΕΙΡΟ

ΑΠΟΣΠΑΣΜΑ

Αριθ. Πρωτ. Σχεδ.

Αγρ/μα ΑΝΤΙΦΙΛΙΠΠΟΙ

ΔΙΑΝΟΜΗ 1954 και Ε.Ο. 1978

ΚΛΙΜΑΞ 1:2000 και 1:5.000

ΥΠΟΜΝΗΜΑ


ΑΡΙΘ. ΤΕΜ.	ΕΚΤΑΣΙΣ ΣΤΡ.	ΕΚΤΑΣΙΣ Μ²	ΕΙΔΟΣ ΕΔΑΦΟΥΣ	ΟΝΟΜΑΤΕΠΩΝΥΜΟ ΚΛΗΡΟΥΧΟΥ
1216α	1	000	Ρέμα	χαρακτηρισμένο προσκυρόμενο να παραχωρηθεί στον Ευγενιάδη Σταύρο του Γεωργίου

ΕΘΕΩΡΗΘΗ

Και συνοδεύει την υπ' αριθμ. 83886/6-5-1986 απόφαση του κ. Νομάρχη Καβάλας.

Καβάλα 6/5/1986


Η Πρ/νη Τ.Π. και Π.Ε.

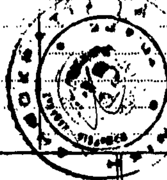


Ελευθερία Ανδρεάδου


Τοπ/φος Μηχ/κος με Α' β.


ΚΛΙΜΑΞ 1:5.000

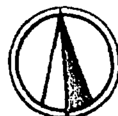

ΚΛΙΜΑΞ 1:2000

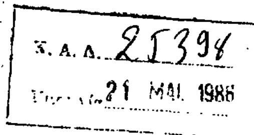

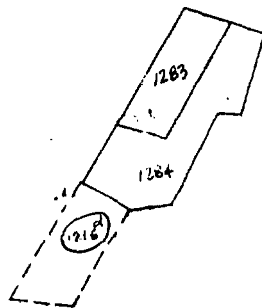

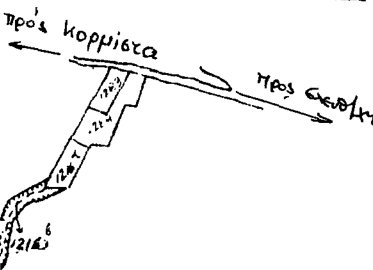

Αριθ. 2056 (1)

Τροποποίηση του εγκεκριμένου ρυμοτομικού συνοικισμού Λιμνοχωρίου στην περιοχή μεταξύ των οικοδομικών τετραγώνων 16 και 18 στο Νομό Φλώρινας.

Ο ΝΟΜΑΡΧΗΣ ΦΛΩΡΙΝΑΣ

'Εχοντας υπόψη:

1. Τις διατάξεις του από 17.7.1923 Ν.Δ. «περί σχεδίων πόλεων κ.λ.π.»

2. Τις διατάξεις του Ν. 3200/1955 «περί διοικητικής αποκεντρώσεως» όπως έχει συμπληρωθεί και τροποποιηθεί μεταγενέστερα.

3. Τις διατάξεις του Β.Δ. 712/1970 όπως αυτό τροποποιήθηκε με το 677/1971 και 198/1972 Β. Δ/τα.

4. Τις διατάξεις του Ν.Δ. 1078/1971 «περί τροποποιήσεως και συμπληρώσεως του Α.Ν. 314/1968.

5. Τις διατάξεις του Ν. 1558/1985 «Κυβέρνηση και Κυβερνητικά όργανα» (ΦΕΚ 137Α'/26.7.85) και συγκεκριμένα το άρθρο 27 «περί συστάσεως του Υπουργείου Περιβάλλοντος, Χωροταξίας και Δημοσίων 'Εργων.

6. Τις διατάξεις του Ν. 1337/83 «περί επεκτάσεων των πολεοδομικών σχεδίων κ.λ.π. όπως τροποποιήθηκε και συμπληρώθηκε μεταγενέστερα με τον Ν. 1512/85 κ.λ.π.

7. Τις διατάξεις του Π.Δ. 443/1983 περί μεταβιβάσεως αρμοδιοτήτων στους Νομάρχες.

8. Το με το από τη διανομή 1964 του Υπ. Γ. εγκεκριμένο ρυμοτομικό σχέδιο Λιμνοχωρίου.

9. Την με αριθ. 13/1986 απόφαση του Κοινοτικού Συμβουλίου Λιμνοχωρίου.

10. Την από 26.3.1986 γνωμοδότηση του Συμβουλίου Χωροταξίας, Οικισμού και Περιβάλλοντος του Νομού Φλώρινας (Συν/ση 5η Πράξη 20η υπέρ της έγκρισης της τροποποίησης του εγκεκριμένου σχεδίου Λιμνοχωρίου, αποφασίζουμε:

Την τροποποίηση του ρυμοτομικού σχεδίου Λιμνοχωρίου στην περιοχή των οικοδομικών τετραγώνων 16 και 18, με μετατόπιση της ρυμοτομικής γραμμής του υπ' αριθ. 93 οικοπέδου σε παράλληλη απόσταση 5,0μ από τα όρια του συνοικισμού, όπως φαίνεται στο με κλίμακα 1:1000 τοπογραφικό που θεωρήθηκε από στο Τμήμα Πολεοδομίας και Πολεοδομικών Εφαρμογών της Νομαρχίας Φλώρινας και συνοδεύει την παρούσα.

Η απόφαση αυτή να δημοσιευθεί στην Εφημερίδα της Κυβερνήσεως.

Η ισχύς αυτής της απόφασης αρχίζει από την ημέρα κοινοποίησής της στους παροδίους με ευθύνη της Κοινότητας Λιμνοχωρίου.

Φλώρινα, 24 Απριλίου 1986


Ο Νομάρχης

ΦΩΤΗΣ Θ. ΠΑΠΑΓΙΑΝΝΗΣ

Συνοικισμός Λιμνοχώρι Φλώρινας

Τοπογραφικό διάγραμμα τμήματος του συνοικισμού Λιμνοχωρίου για τροποποίηση του εγκεκριμένου ρυμοτομικού σχεδίου διανομής 1964 του Υπουργείου Γεωργίας στην περιοχή μεταξύ των Ο.Τ. 16 και 18.

ΚΛΙΜΑΚΑ 1:1000

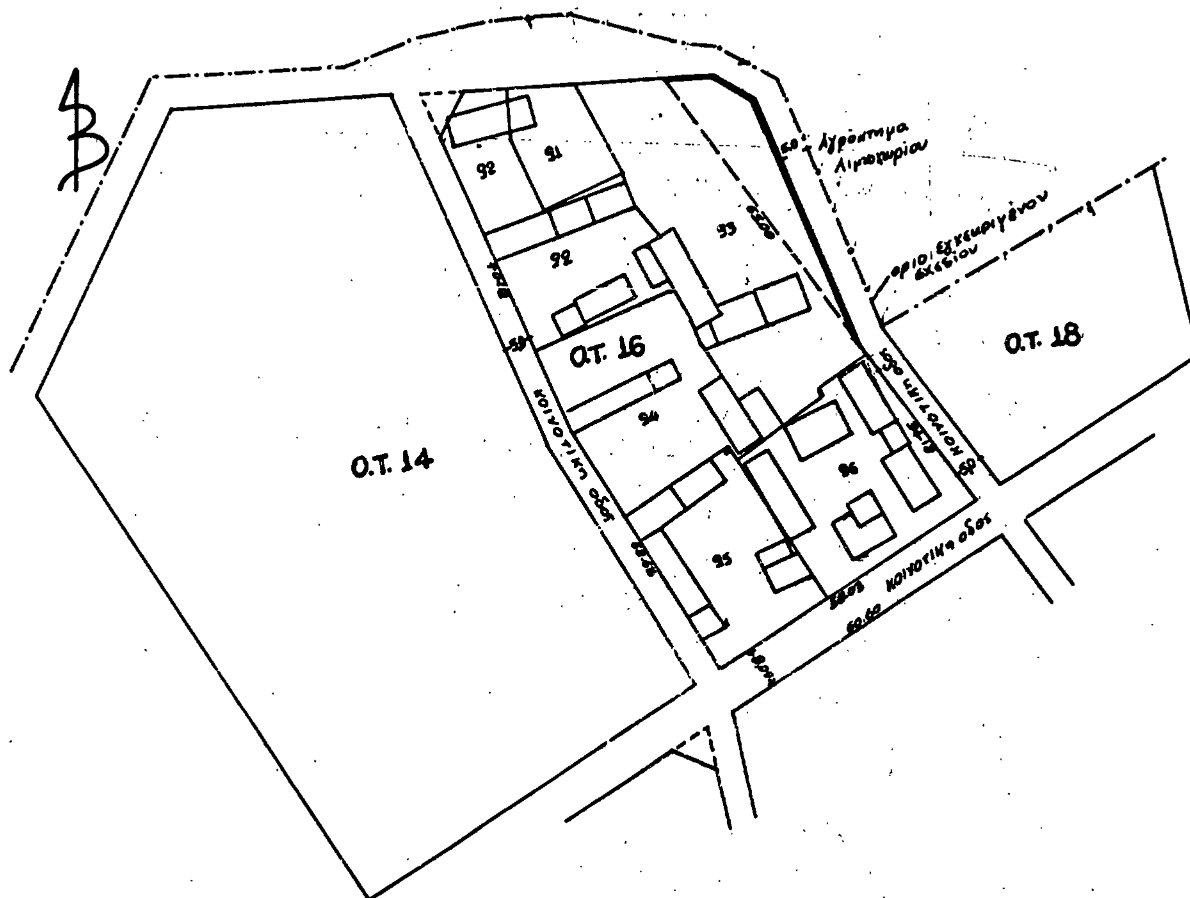

Ο ΣΥΝΤΑΞΑΣ
Φλώρινα 26-3-86



Κων/νος Ζαμπέτας
Τοπογράφος Μηχ/κός με 6οβ

Τοπογραφικό διάγραμμα που συνοδεύει την με αριθμ. 2056/24-4-86 Απόφαση Νομάρχη Φλώρινας για τροποποίηση του εγκεκριμένου σχεδίου του συνοικισμού Λιμνοχωρίου στην περιοχή μεταξύ των Ο.Τ. 16 και 18.

ΘΕΩΡΗΘΗΚΕ
Φλώρινα 26-3-86
Ο Προϊστάμενος ΤΠ-ΠΕ Ν. Φλώρινας.

Χαρ. Βαλσαμίδου-Καλαούζη
Αρχ/κτων Υ.Π.Ε.Χ.Ο.-Δ.Ε. με 4?

Αριθ. 2057 (4)

Τροποποίηση Ρυμοτομικού Σχεδίου Τροπαιούχου – Φλώρινας στα υπ' αριθ. 4 και 17 οικοδονμικά τετράγωνα με κατάργηση κοινοτικού δρόμου στο Ν. Φλώρινας.

Ο ΝΟΜΑΡΧΗΣ ΦΛΩΡΙΝΑΣ

Σύμφωνα με:

1) Τις διατάξεις του από 17.7.1923 Ν.Δ. «περί σχεδίων πόλεων κ.λ.π.» και ειδικότερα του άρθρου 29 αυτού.

2) Τον Ν. 3200/1955 περί διοικητικής αποκεντρώσεως όπως έχει συμπληρωθεί και τροποποιηθεί μεταγενέστερα.

3. Το Β.Δ. 712/1970 όπως αυτό τροποποιήθηκε με τα 677/1971 και 198/1972 Β.Δ.

4) Το Ν.Δ. 1078/1971 περί τροποποιήσεως και συμπληρώσεως του Α.Ν. 314/1968.

5) Τις διτάξεις του Ν. 1032/1980 «περί συστάσεως Υπουργείου ΧΟΠ»

6) Τις διατάξεις του Ν. 1337/1983 «περί επεκτάσεως των πολεοδομικών σχεδίων κ.λ.π.»

7) Την με αριθ. 4/5.4.85 ομόφωνη απόφαση του Κοινοτικού Συμβουλίου Τροπαιούχου με την οποία γνωμοδότησε υπέρ της τροποποίησης του Ρυμοτομικού σχεδίου με την κατάργηση του κοινοτικού δρόμου.

8) Την από 8.7.85 γνωμοδότηση του Συμβουλίου Χωροταξίας, Οικισμού και Περιβάλλοντος του Νομού Φλώρινας (συνεδρίαση, Πράξη 32η) με την οποία γνωμοδότησε κατά πλειοψηφία υπέρ της τροποποίησης του Ρυμοτομικού Σχεδίου του οικισμού Τροπαιούχου, με την κατάργηση του κοινοτικού δρόμου όπως φαίνεται στο τοπογραφικό διάγραμμα, αποφασίζουμε:

Εγκρίνουμε την τροποποίηση του Ρυμοτομικού Σχεδίου Τροπαιούχου με κατάργηση του Κοινοτικού δρόμου όπως φαίνεται στο με κλίμακα 1:1000 τοπογραφικό διάγραμμα.

Η ισχύς της αρχίζει από την ημέρα της κοινοποίησής της στους παροδίους με ευθύνη της Κοινότητας Τροπαιούχου.

Η απόφαση αυτή να δημοσιευθεί στην Εφημερίδα της Κυβερνήσεως.

Φλώρινα, 30 Απριλίου 1986

Ο Νομάρχης

ΦΩΤΗΣ Θ. ΠΑΠΑΓΙΑΝΝΗΣ

Τοπογραφικό διάγραμμα για τροποποίηση του εγκεκριμένου ρυμοτομικού σχεδίου του Συνοικισμού Τροπαιούχου Ν. Φλώρινας στα υπ' αριθμ. 41 και 17 οικοδομικά τετράγωνα

κλίμακα 1:1000

Φλώρινα Ιούλιος 1985
ο συντάξας
Ζαγρέτας Κων/νος
Τοπογράφος Μηχανικός ΥΧΟΠ με 6ο Β

Τοπογραφικό διάγραμμα που συνοδεύει την με αριθ. 2057/9-5-86 Απόφαση Νομάρχη Φλώρινας για «τροποποίηση του εγκεκριμένου ρυμοτομικού σχεδίου του Συνοικισμού Τροπαιούχου Ν. Φλώρινας στα υπ' αριθμό 41 και 17 οικοδομ. τετράγωνα»

ΘΕΩΡΗΘΗΚΕ
15-7-85
Ο Προϊστάμενος ΤΠ-ΠΕ Ν. Φλώρινας

Αρχ/κτων ΥΧΟΠ με 4ο Β